


INCADRARE IN ZONA

Scara 1:5000

U.A.T.: POIENILE DE SUB MUNTE
COMUNA POIENILE DE SUB MUNTE
IMOBIL: EXTRAVILAN
DENUMIRE: Muntele BAITA DOS

BENEFICIAR:
COMUNA POIENILE DE SUB MUNTE
C.I.F. 3694675
NR.382
JUDETUL MARAMURES

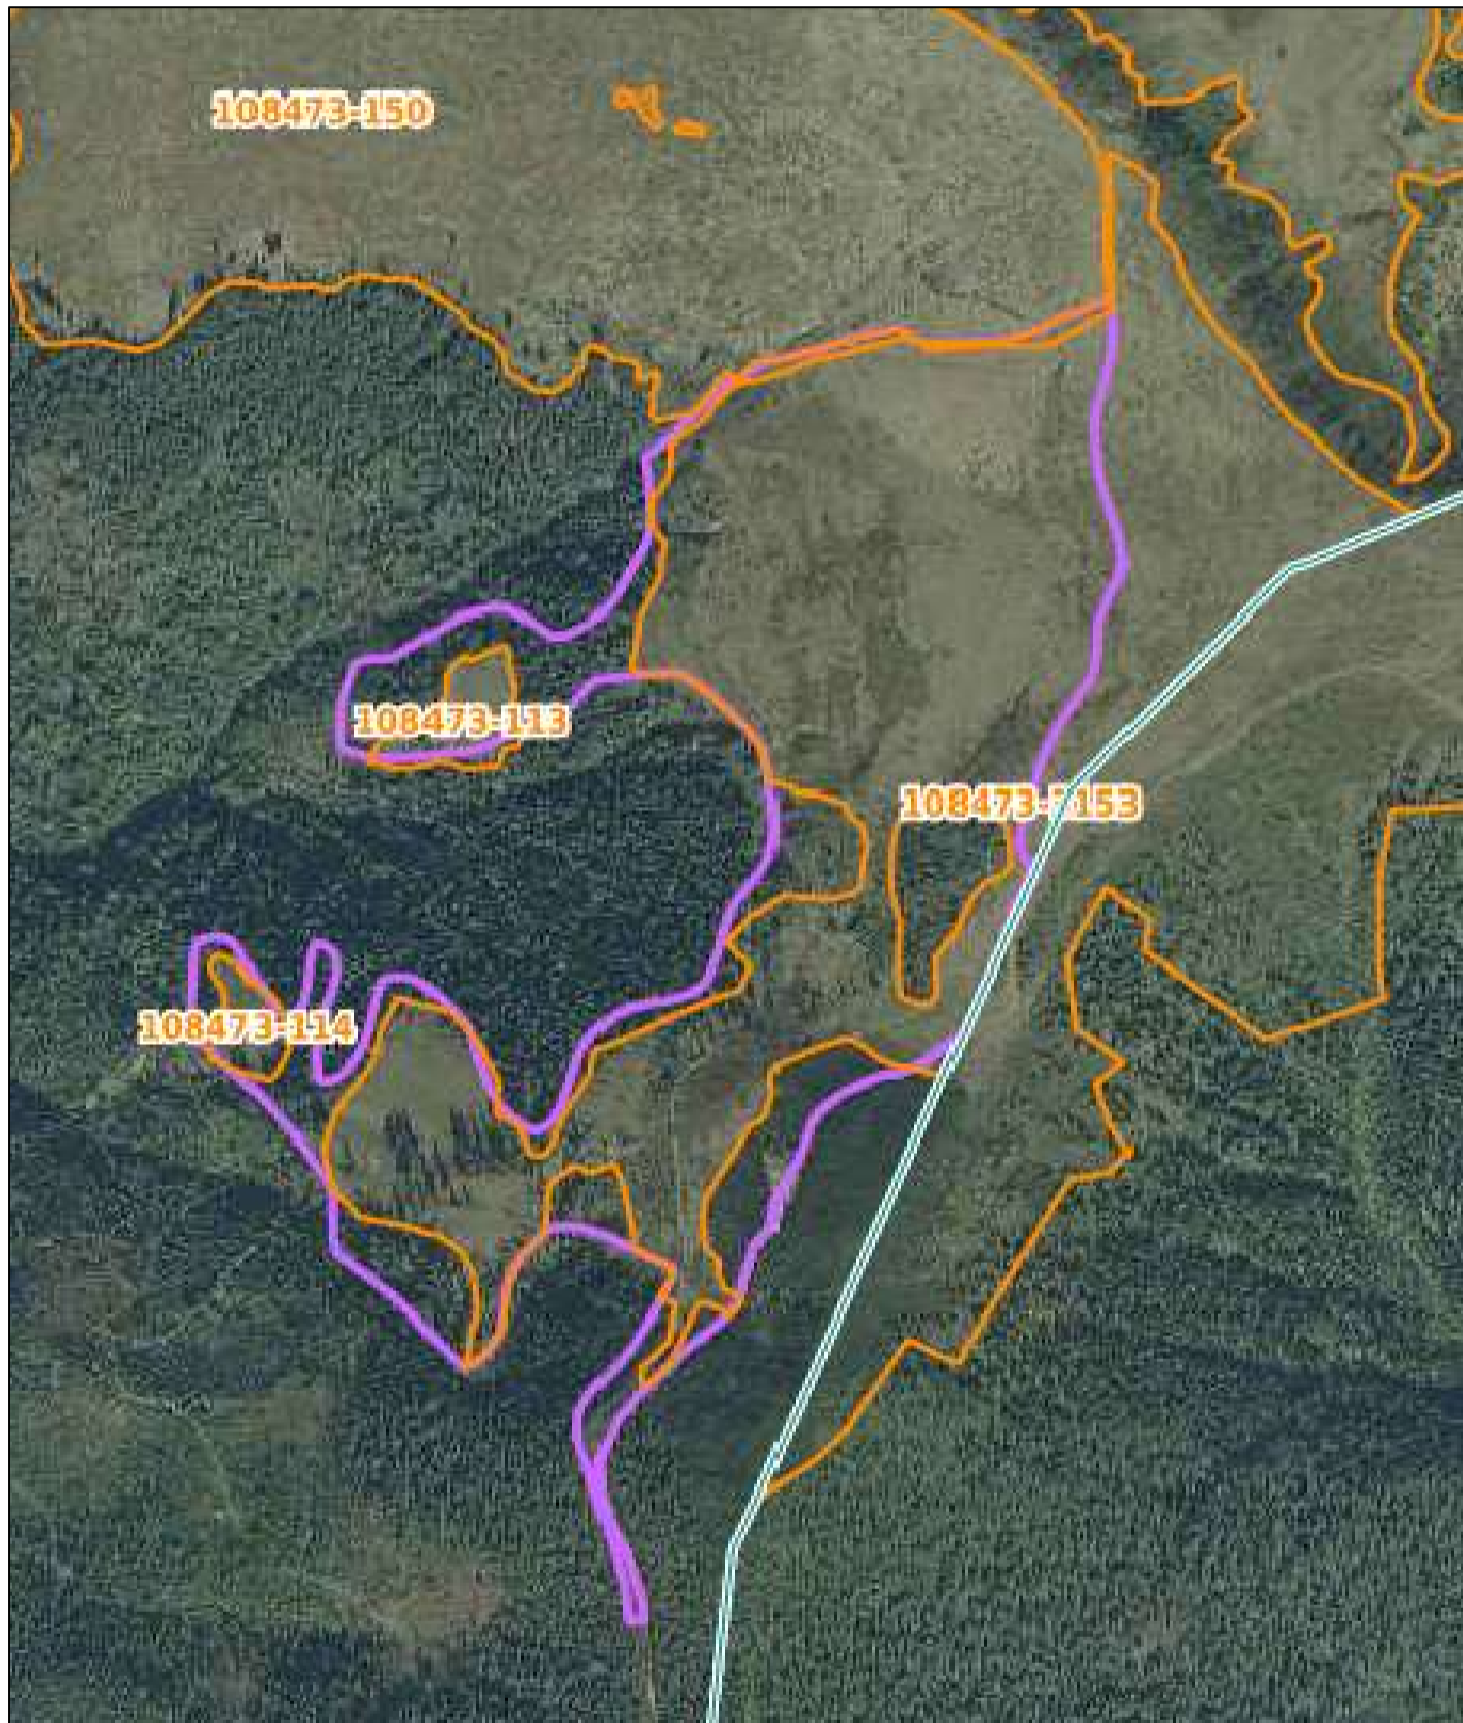

LEGENDA:

- Limita Parcela
- Limita Bloc Fizic
- Limita UAT

A. Date referitoare la teren

Nr. parcela	Categorie de folosinta	Suprafata (mp)	Bloc Fizic	Suprafata eligibila mp.	INTRAVILAN EXTRAVILAN	Mentiuni
1	P	500633	108473-113	9934	EXTRAVILAN	Terenul este neimprejmuit.
			108473-114	7315	EXTRAVILAN	
			108473-3153	350806	EXTRAVILAN	
Total		500633	Total	368055		

Executant : ing. MOLDOVAN IOAN

Data: _____