


# INCADRARE IN ZONA

Scara 1:10000

U.A.T.: POENILE DE SUB MUNTE  
 COMUNA POENILE DE SUB MUNTE  
 IMOBIL: EXTRAVILAN  
 DENUMIRE: Muntele BAITA DOS

BENEFICIAR:  
 COMUNA POENILE DE SUB MUNTE  
 C.I.F. 3694675  
 NR.382  
 JUDETUL MARAMURES

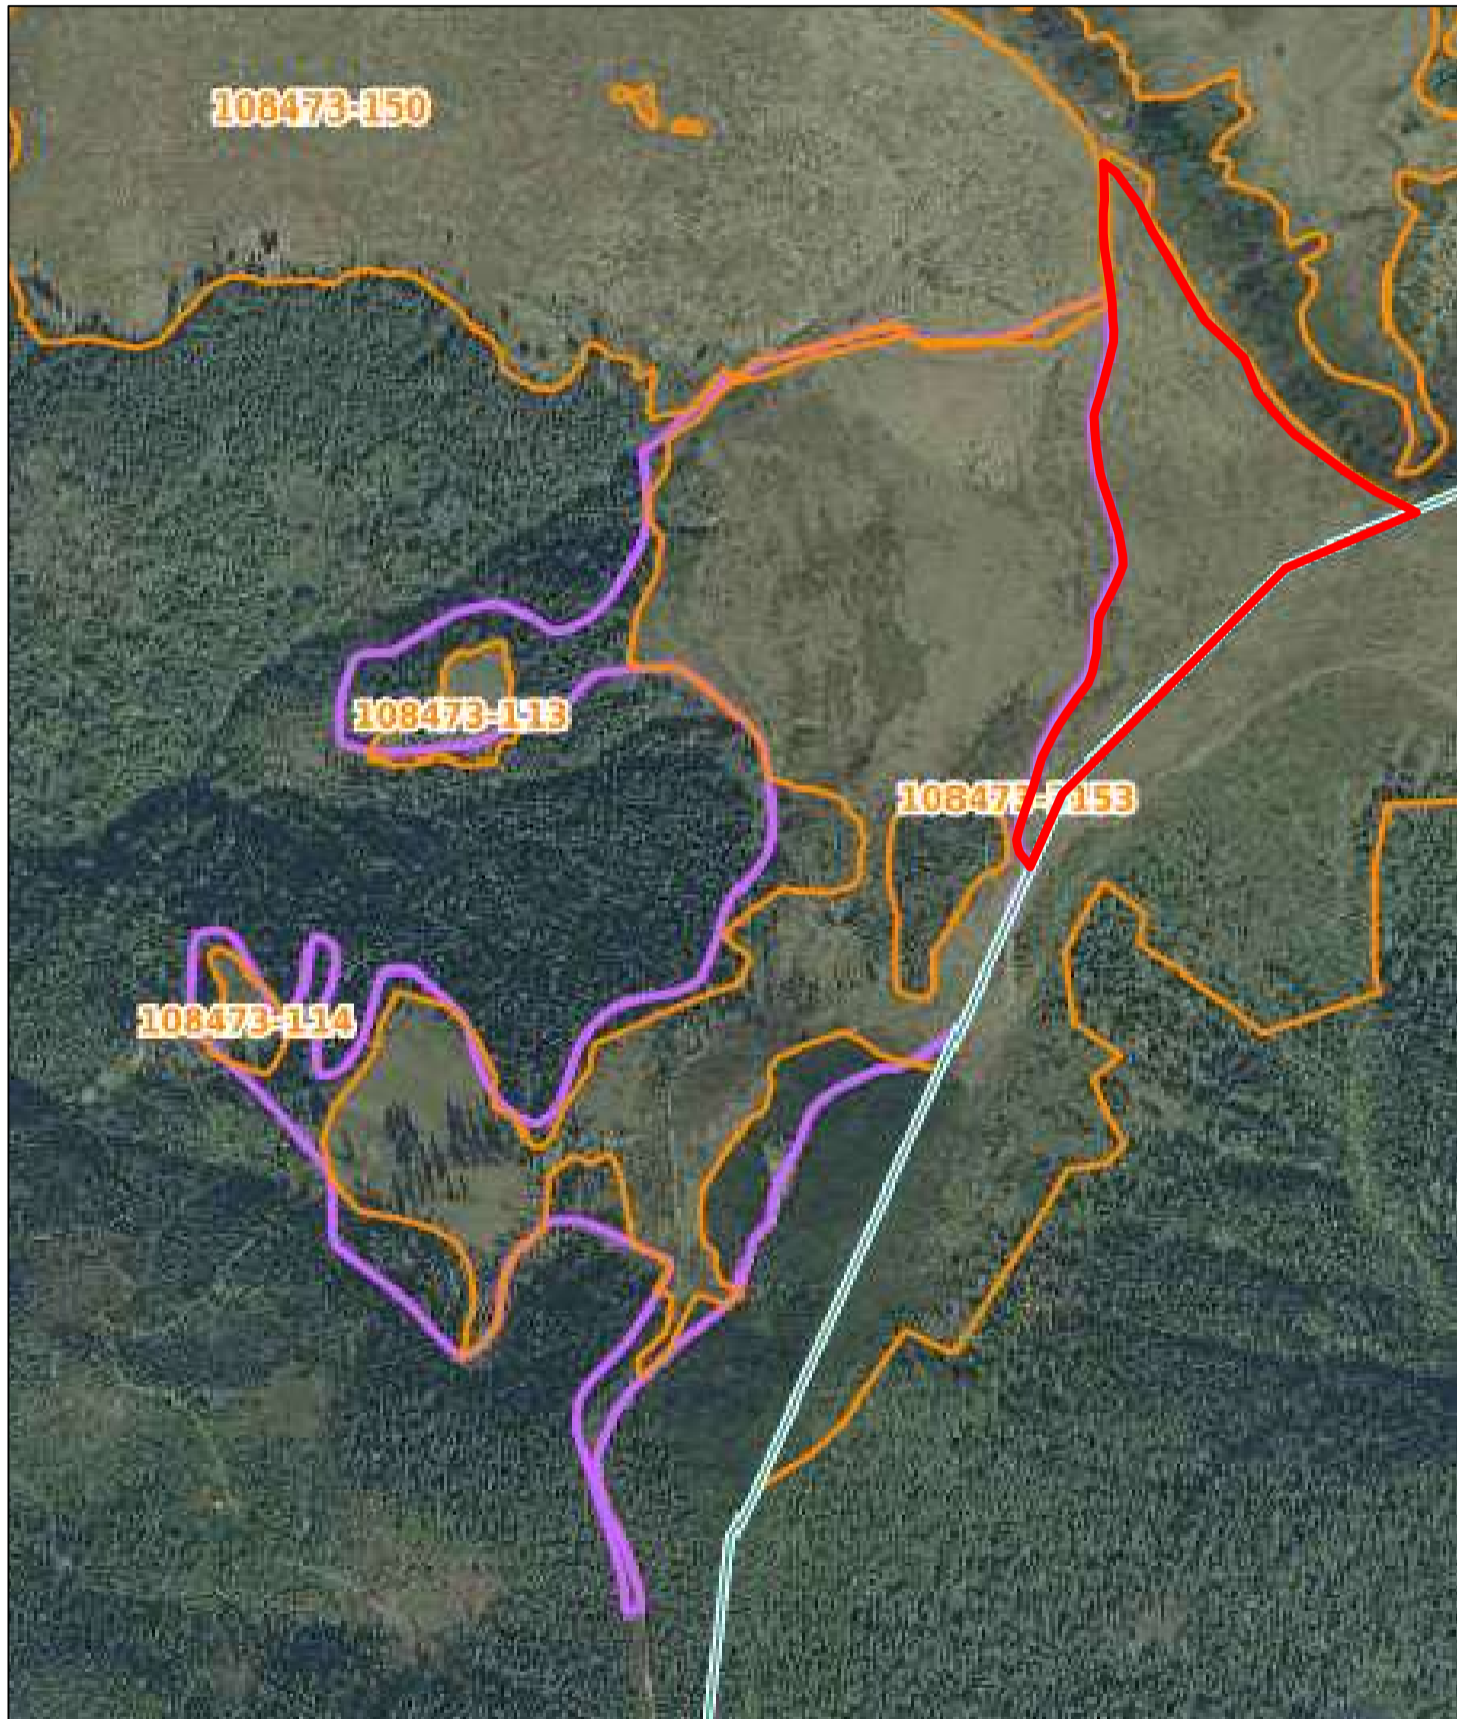

**LEGENDA:**

- Limita Parcela
- Limita Bloc Fizic
- Limita UAT

**A. Date referitoare la teren**

Nr. parcela	Categorie de folosinta	Suprafata (mp)	Bloc Fizic	Suprafata eligibila mp.	INTRAVILAN EXTRAVILAN	Mentuni
1	P	91730	108473-3153	91616	EXTRAVILAN	Terenul este neimprejmuit.
<b>Total</b>		<b>91730</b>	<b>Total</b>	<b>91616</b>		

Executant : ing. MOLDOVAN IOAN

Data: \_\_\_\_\_