


# INCADRARE IN ZONA

Scara 1:500

U.A.T.: POENILE DE SUB MUNTE  
COMUNA POENILE DE SUB MUNTE  
IMOBIL: EXTRAVILAN  
DENUMIRE: TABAICA

BENEFICIAR:  
COMUNA POENILE DE SUB MUNTE  
C.I.F. 3694675  
NR.382  
JUDETUL MARAMURES

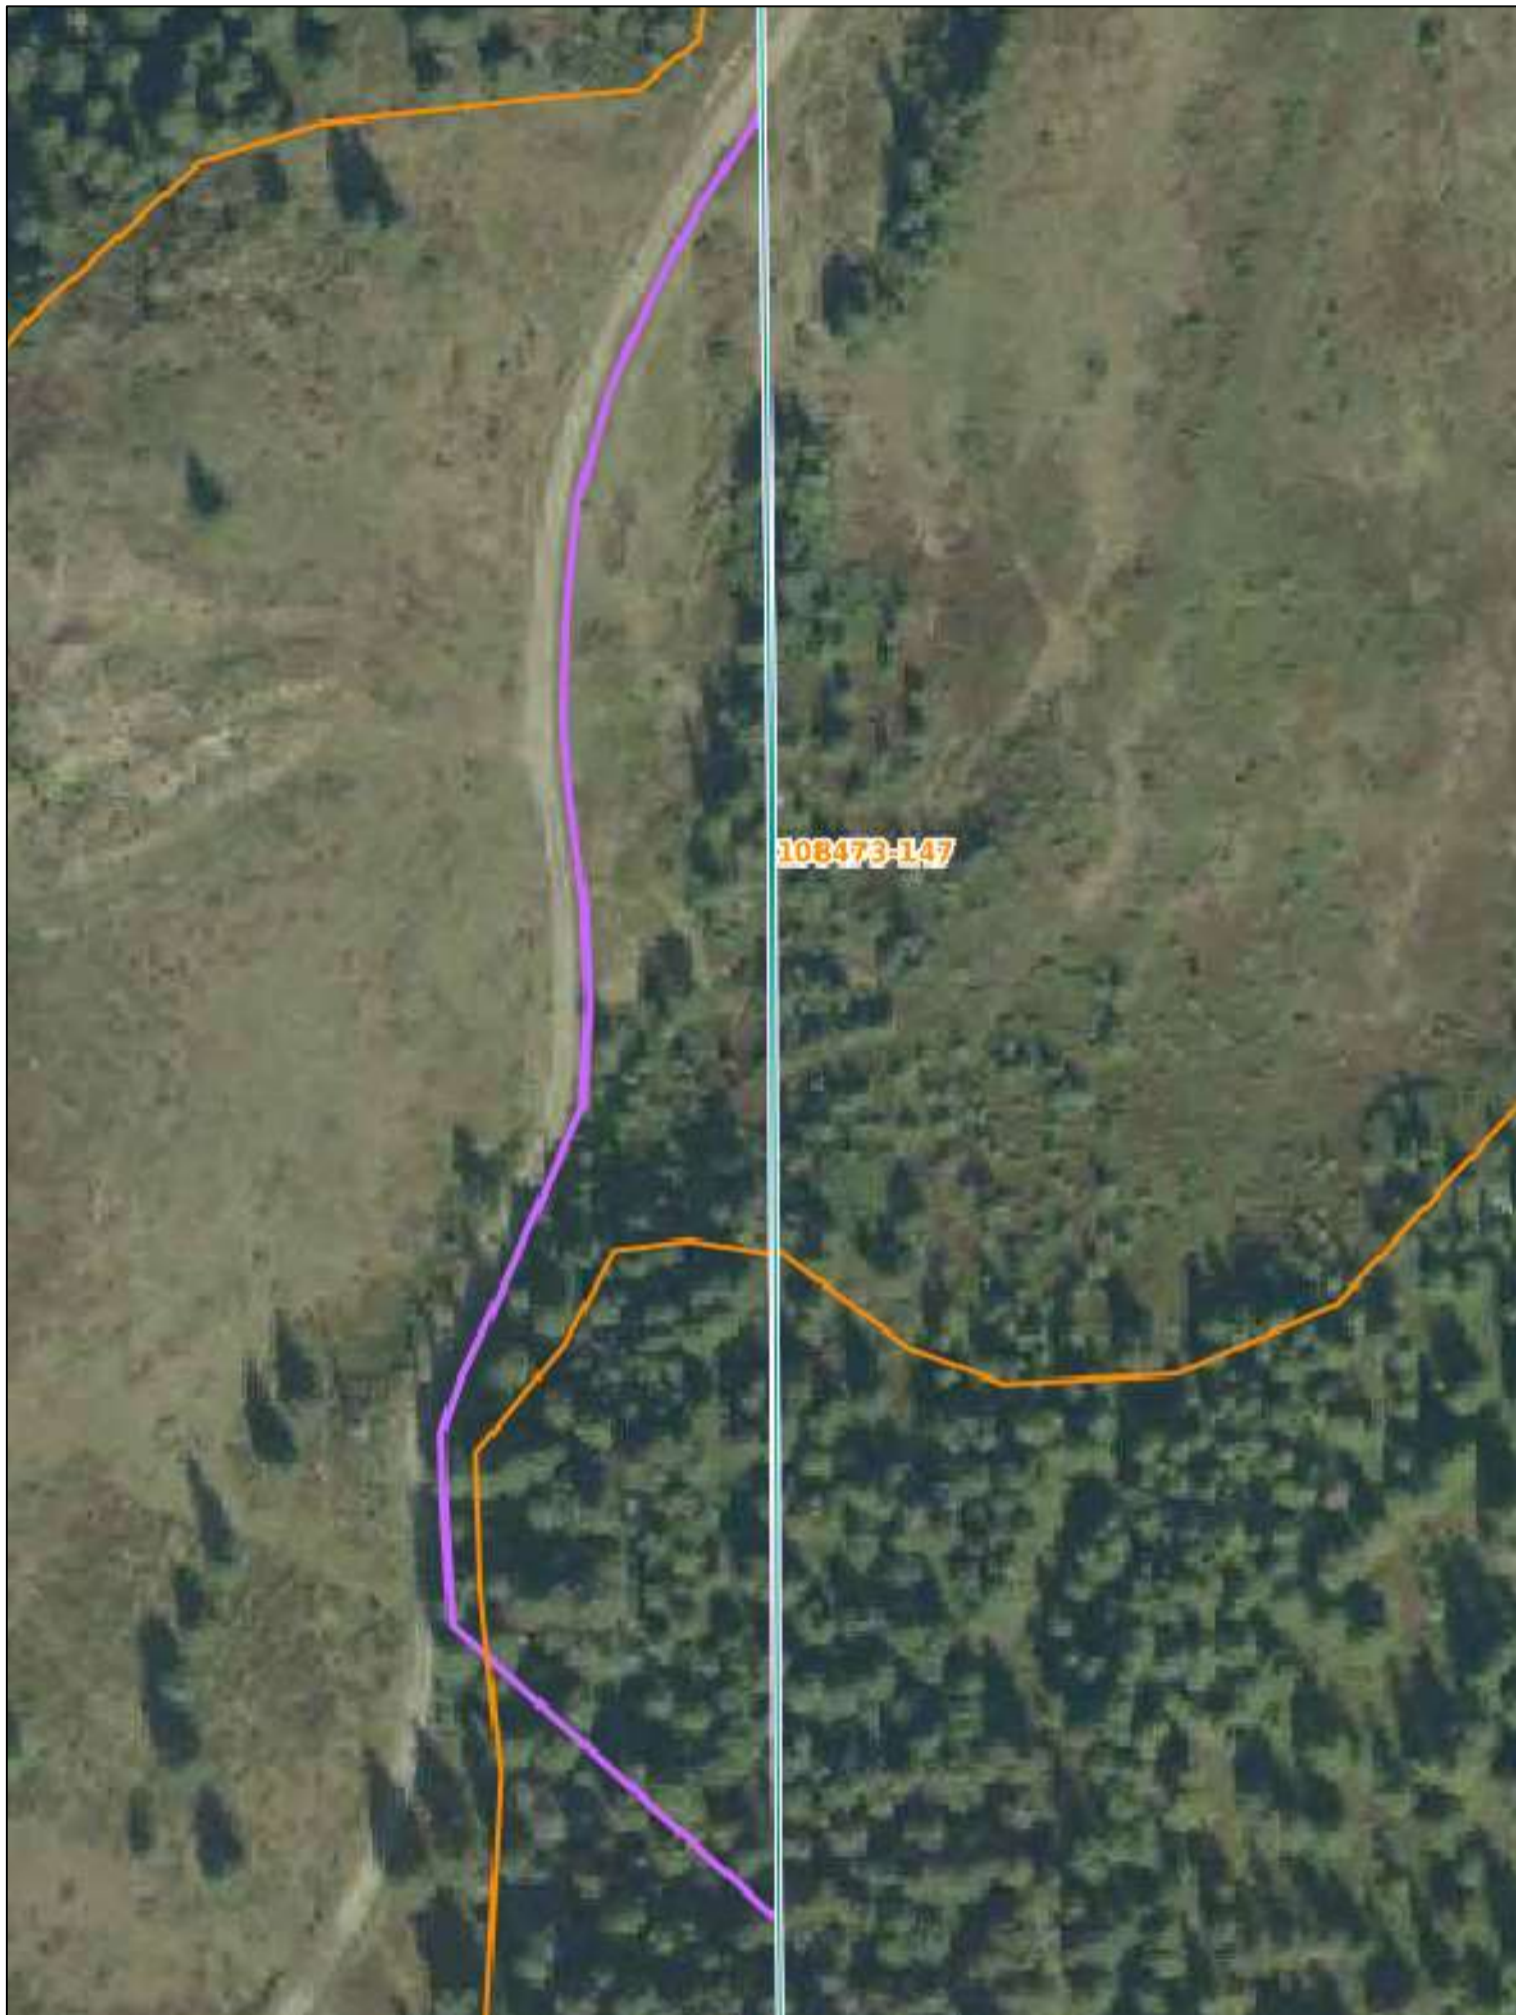

## A. Date referitoare la teren

Nr. parcela	Categorie de folosinta	Suprafata (mp)	Bloc Fizic	Suprafata eligibila mp.	INTRAVILAN EXTRAVILAN	Mentiuni
1	P	6082	108473-147	3644	EXTRAVILAN	Terenul este neimprejmuit.
Total		6082	Total	3644		

## LEGENDA:

- Limita Parcela
- Limita Bloc Fizic
- Limita UAT

Executant : ing. MOLDOVAN IOAN

Data: \_\_\_\_\_