


INCADRARE IN ZONA

Scara 1:5000

U.A.T.: POIENILE DE SUB MUNTE
COMUNA POIENILE DE SUB MUNTE
IMOBIL: EXTRAVILAN
DENUMIRE: Muntele VARTOP LOT 4

BENEFICIAR:
COMUNA POIENILE DE SUB MUNTE
C.I.F. 3694675
NR.382
JUDETUL MARAMURES

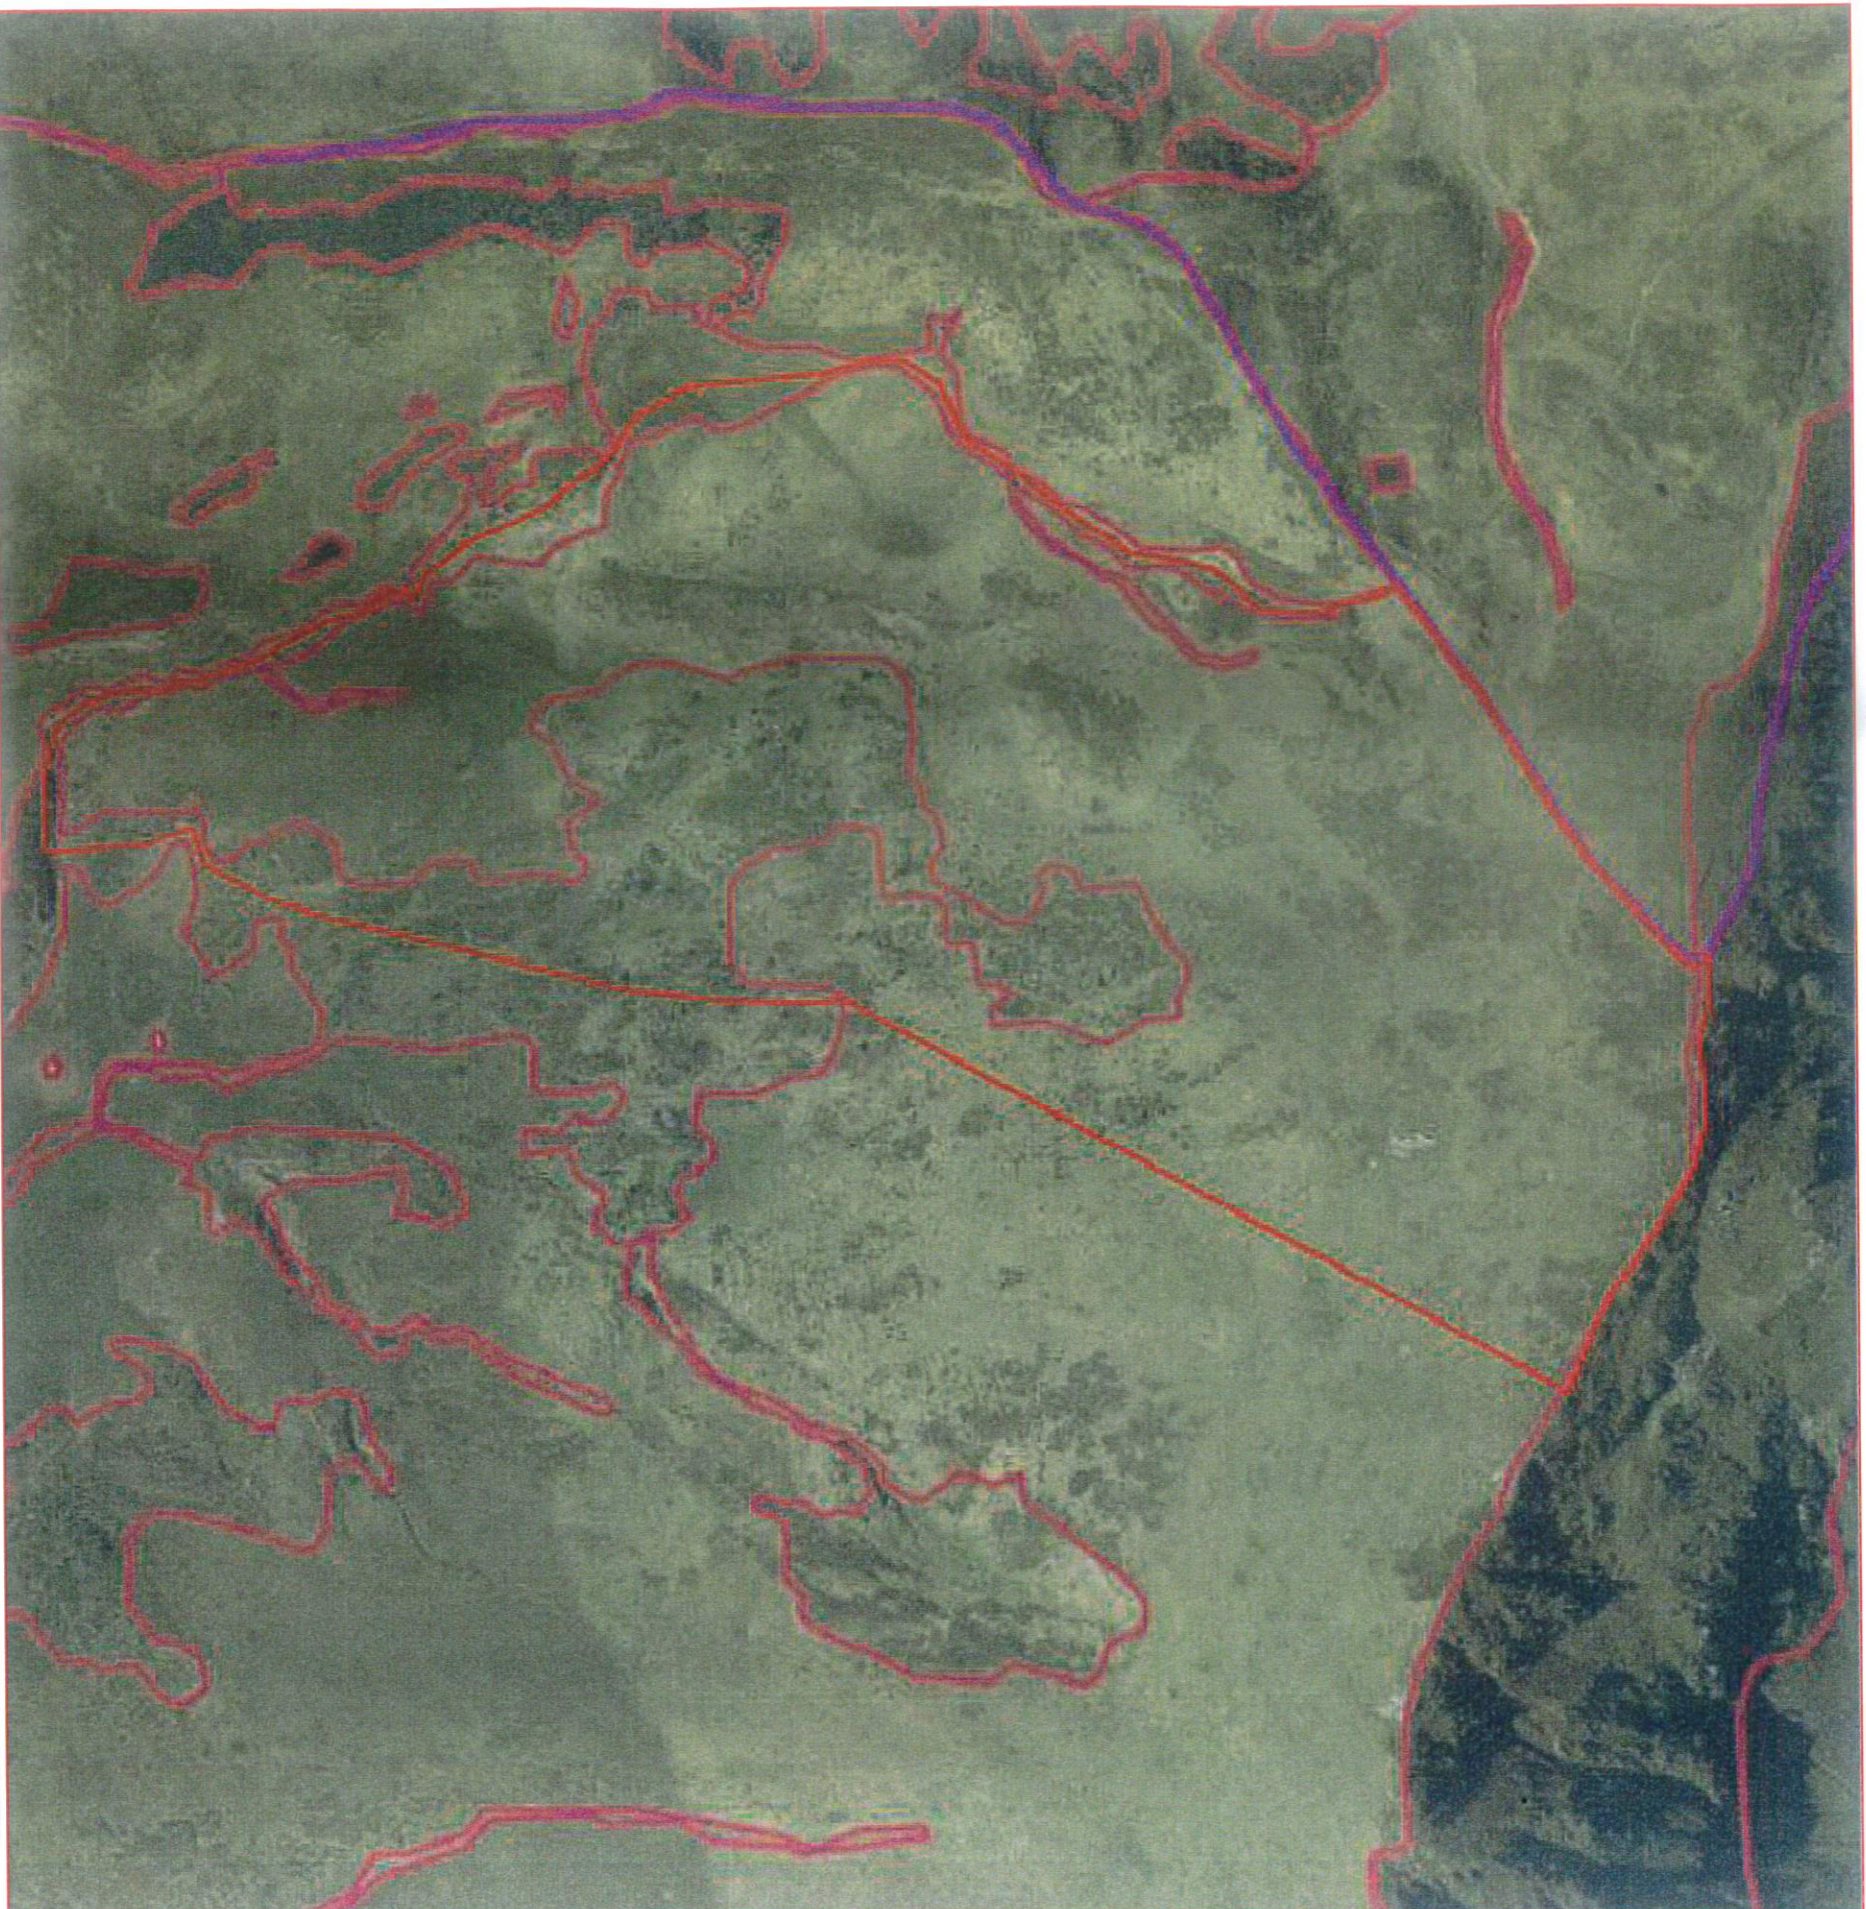

LEGENDA:

- Limita Parcela
- Limita Bloc Fizic
- Limita UAT