INCADRARE IN ZONA

Scara 1:10000

U.A.T.: POIENILE DE SUB MUNTE
COMUNA POIENILE DE SUB MUNTE
IMOBIL: EXTRAVILAN
DENUMIRE: Muntele GROAPA TELEPTEASCA

BENEFICIAR:
COMUNA POIENILE DE SUB MUNTE
C.I.F. 3694675
NR.382
JUDETUL MARAMURES

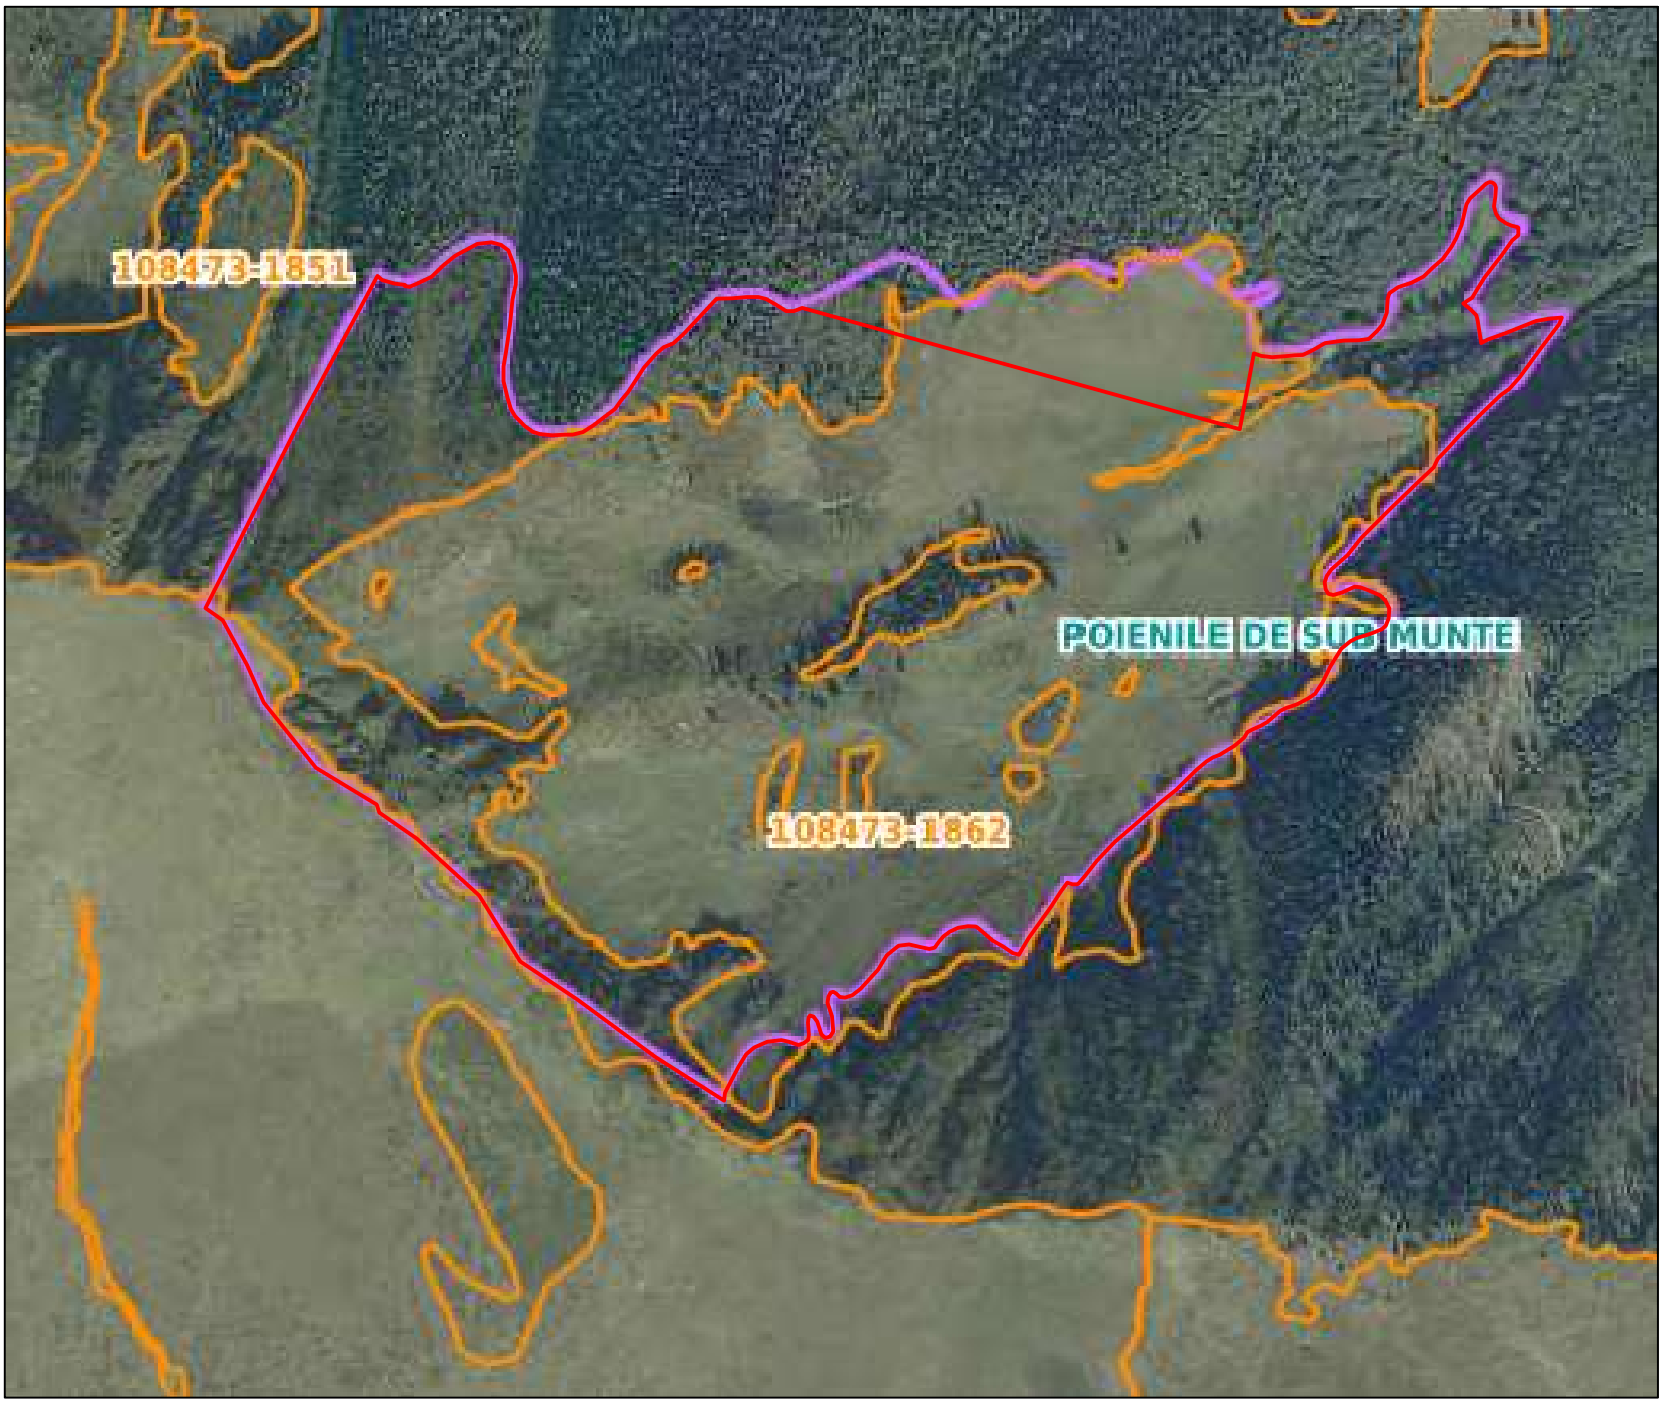

A. Date referitoare la teren

Nr. parcela	Categorie de folosinta	Suprafata (mp)	Bloc Fizic	Suprafata eligibila mp.	INTRAVILAN EXTRAVILAN	U.A.T.
1	P	734849%	108473-1862	505613	EXTRAVILAN	POIENILE DE SUB MUNTE
	Total	734849%	Total	505613		

LEGENDA:

- Limita Parcela
- Limita Bloc Fizic
- Limita UAT

Executant : ing. MOLDOVAN IOAN

Data: _____