Plan de amplasament si delimitare a imobilului Scara 1:5000		Anexa nr. 1.35
Nr. Cadastral ATRIBUIT	**Suprafata masurata**	**Adresa imobilului**
65235%	527820	UAT POIENILE DE SUB MUNTE (Muntele RUGAS LOT 2)
Nr. Cartea Funciara		**Unitate Administrativ Teritoriala (UAT)**
65235%		POIENILE DE SUB MUNTE

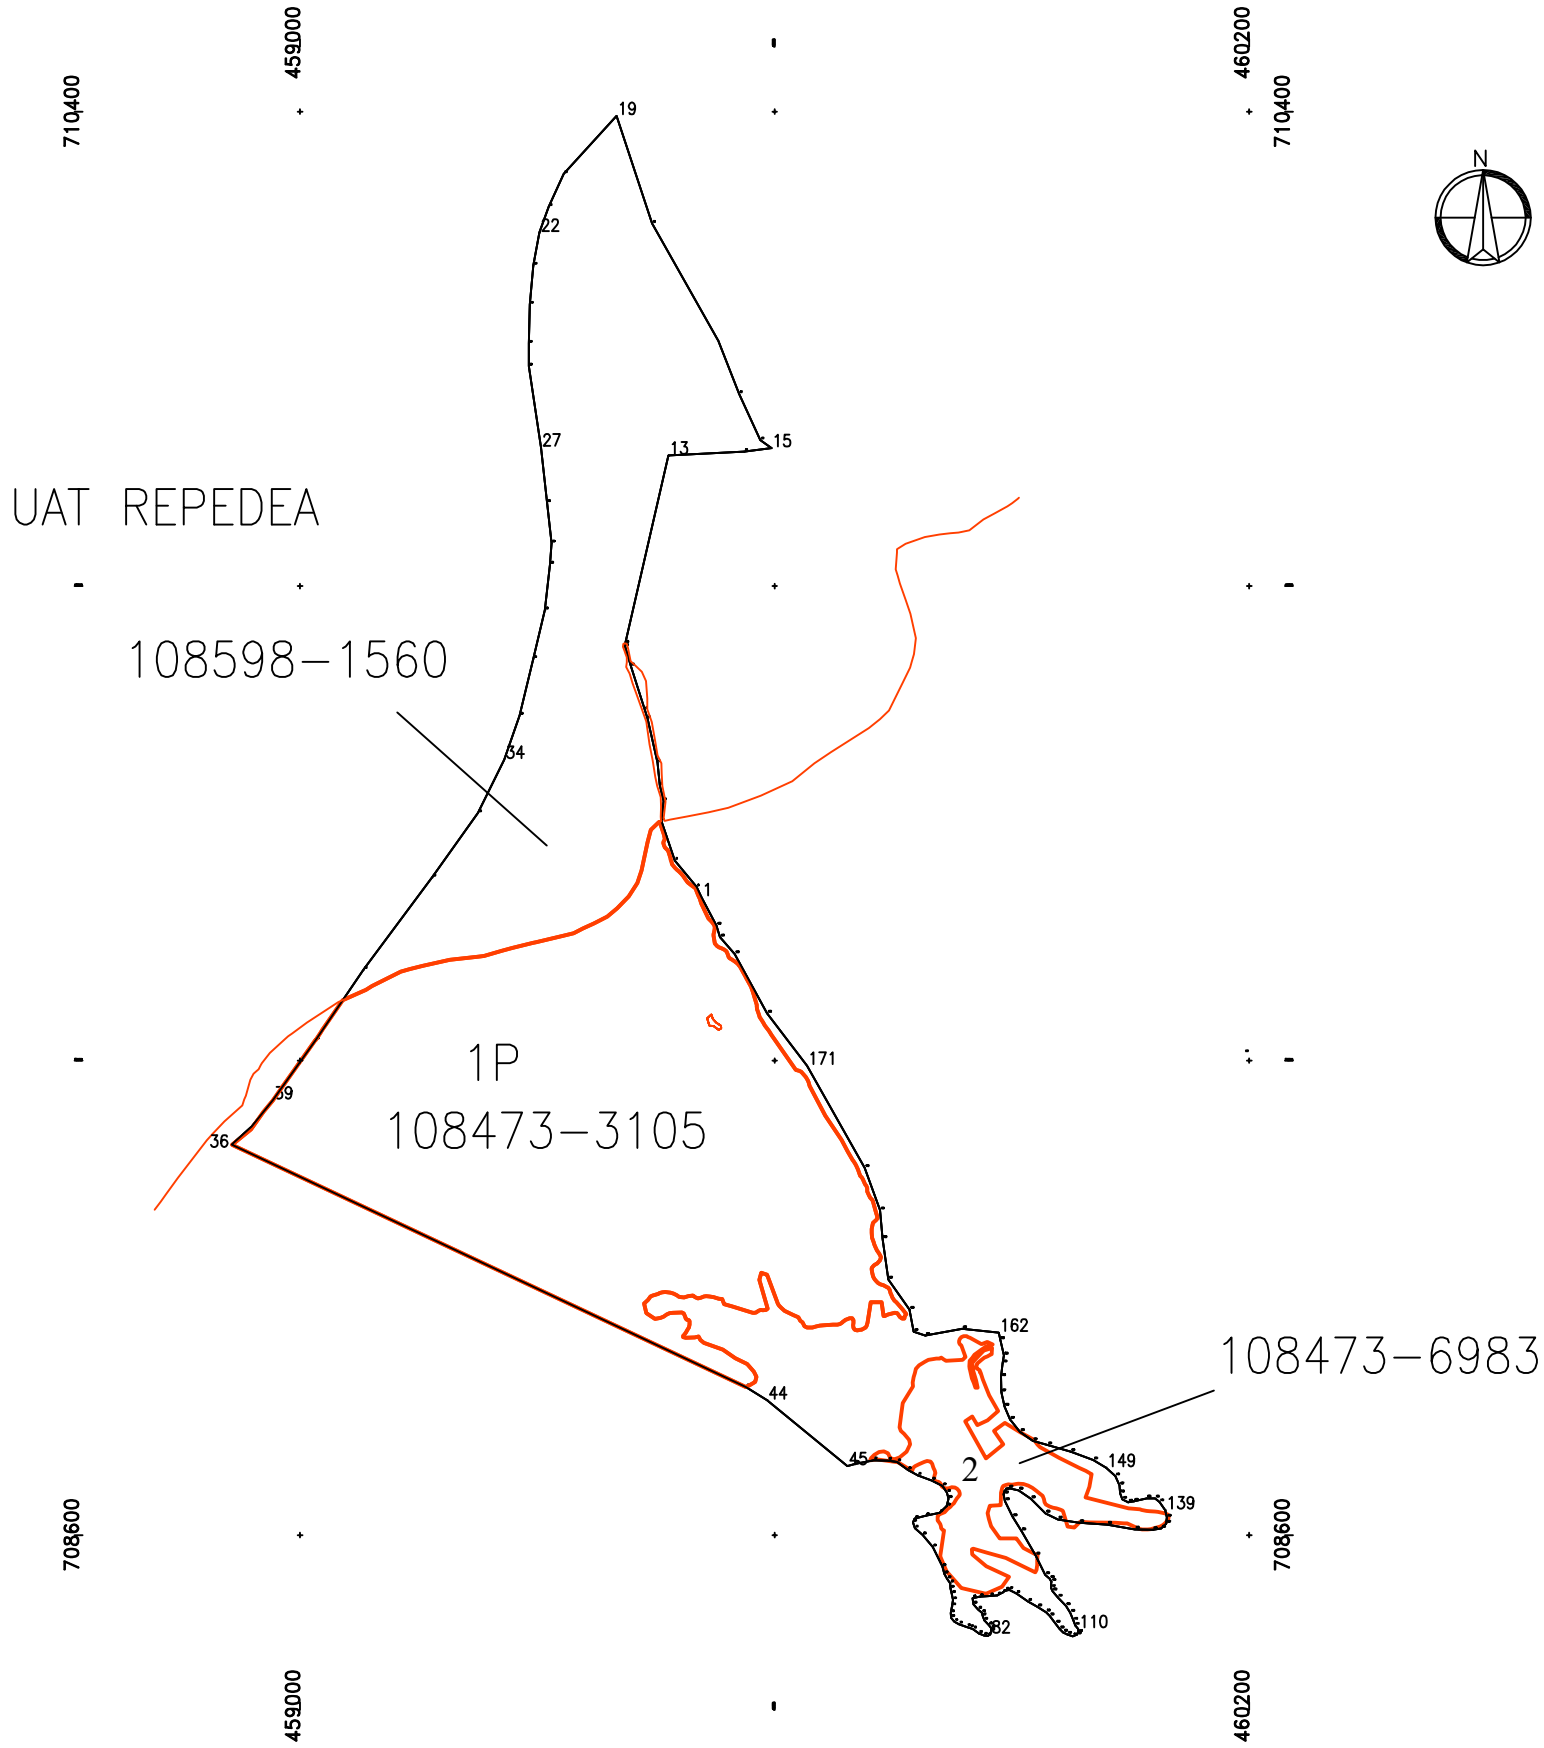

A. Date referitoare la teren

Nr. parcela	Categorie de folosinta	Suprafata (mp)	Bloc Fizic	Suprafata eligibila mp.	INTRAVILAN EXTRAVILAN	U.A.T.
1	P	527820	108473-6983	41700	EXTRAVILAN	POIENILE DE SUB MUNTE
			108598-3105	263500	EXTRAVILAN	POIENILE DE SUB MUNTE
			108598-1560	172200	EXTRAVILAN	REPEDEA
	Total	527820	Total	477400		

Executant : ing. MOLDOVAN IOAN
Semnatura si stampila

Data: _____