Plan de amplasament si delimitare a imobilului — **Anexa nr. 1.35**

Scara 1:5000

Nr. Cadastral ATRIBUIT	Suprafata masurata	Adresa imobilului
65235%	538273	UAT POIENILE DE SUB MUNTE (Muntele RUGAS LOT 3)

Nr. Cartea Funciara	Unitate Administrativ Teritoriala (UAT)
65235%	POIENILE DE SUB MUNTE

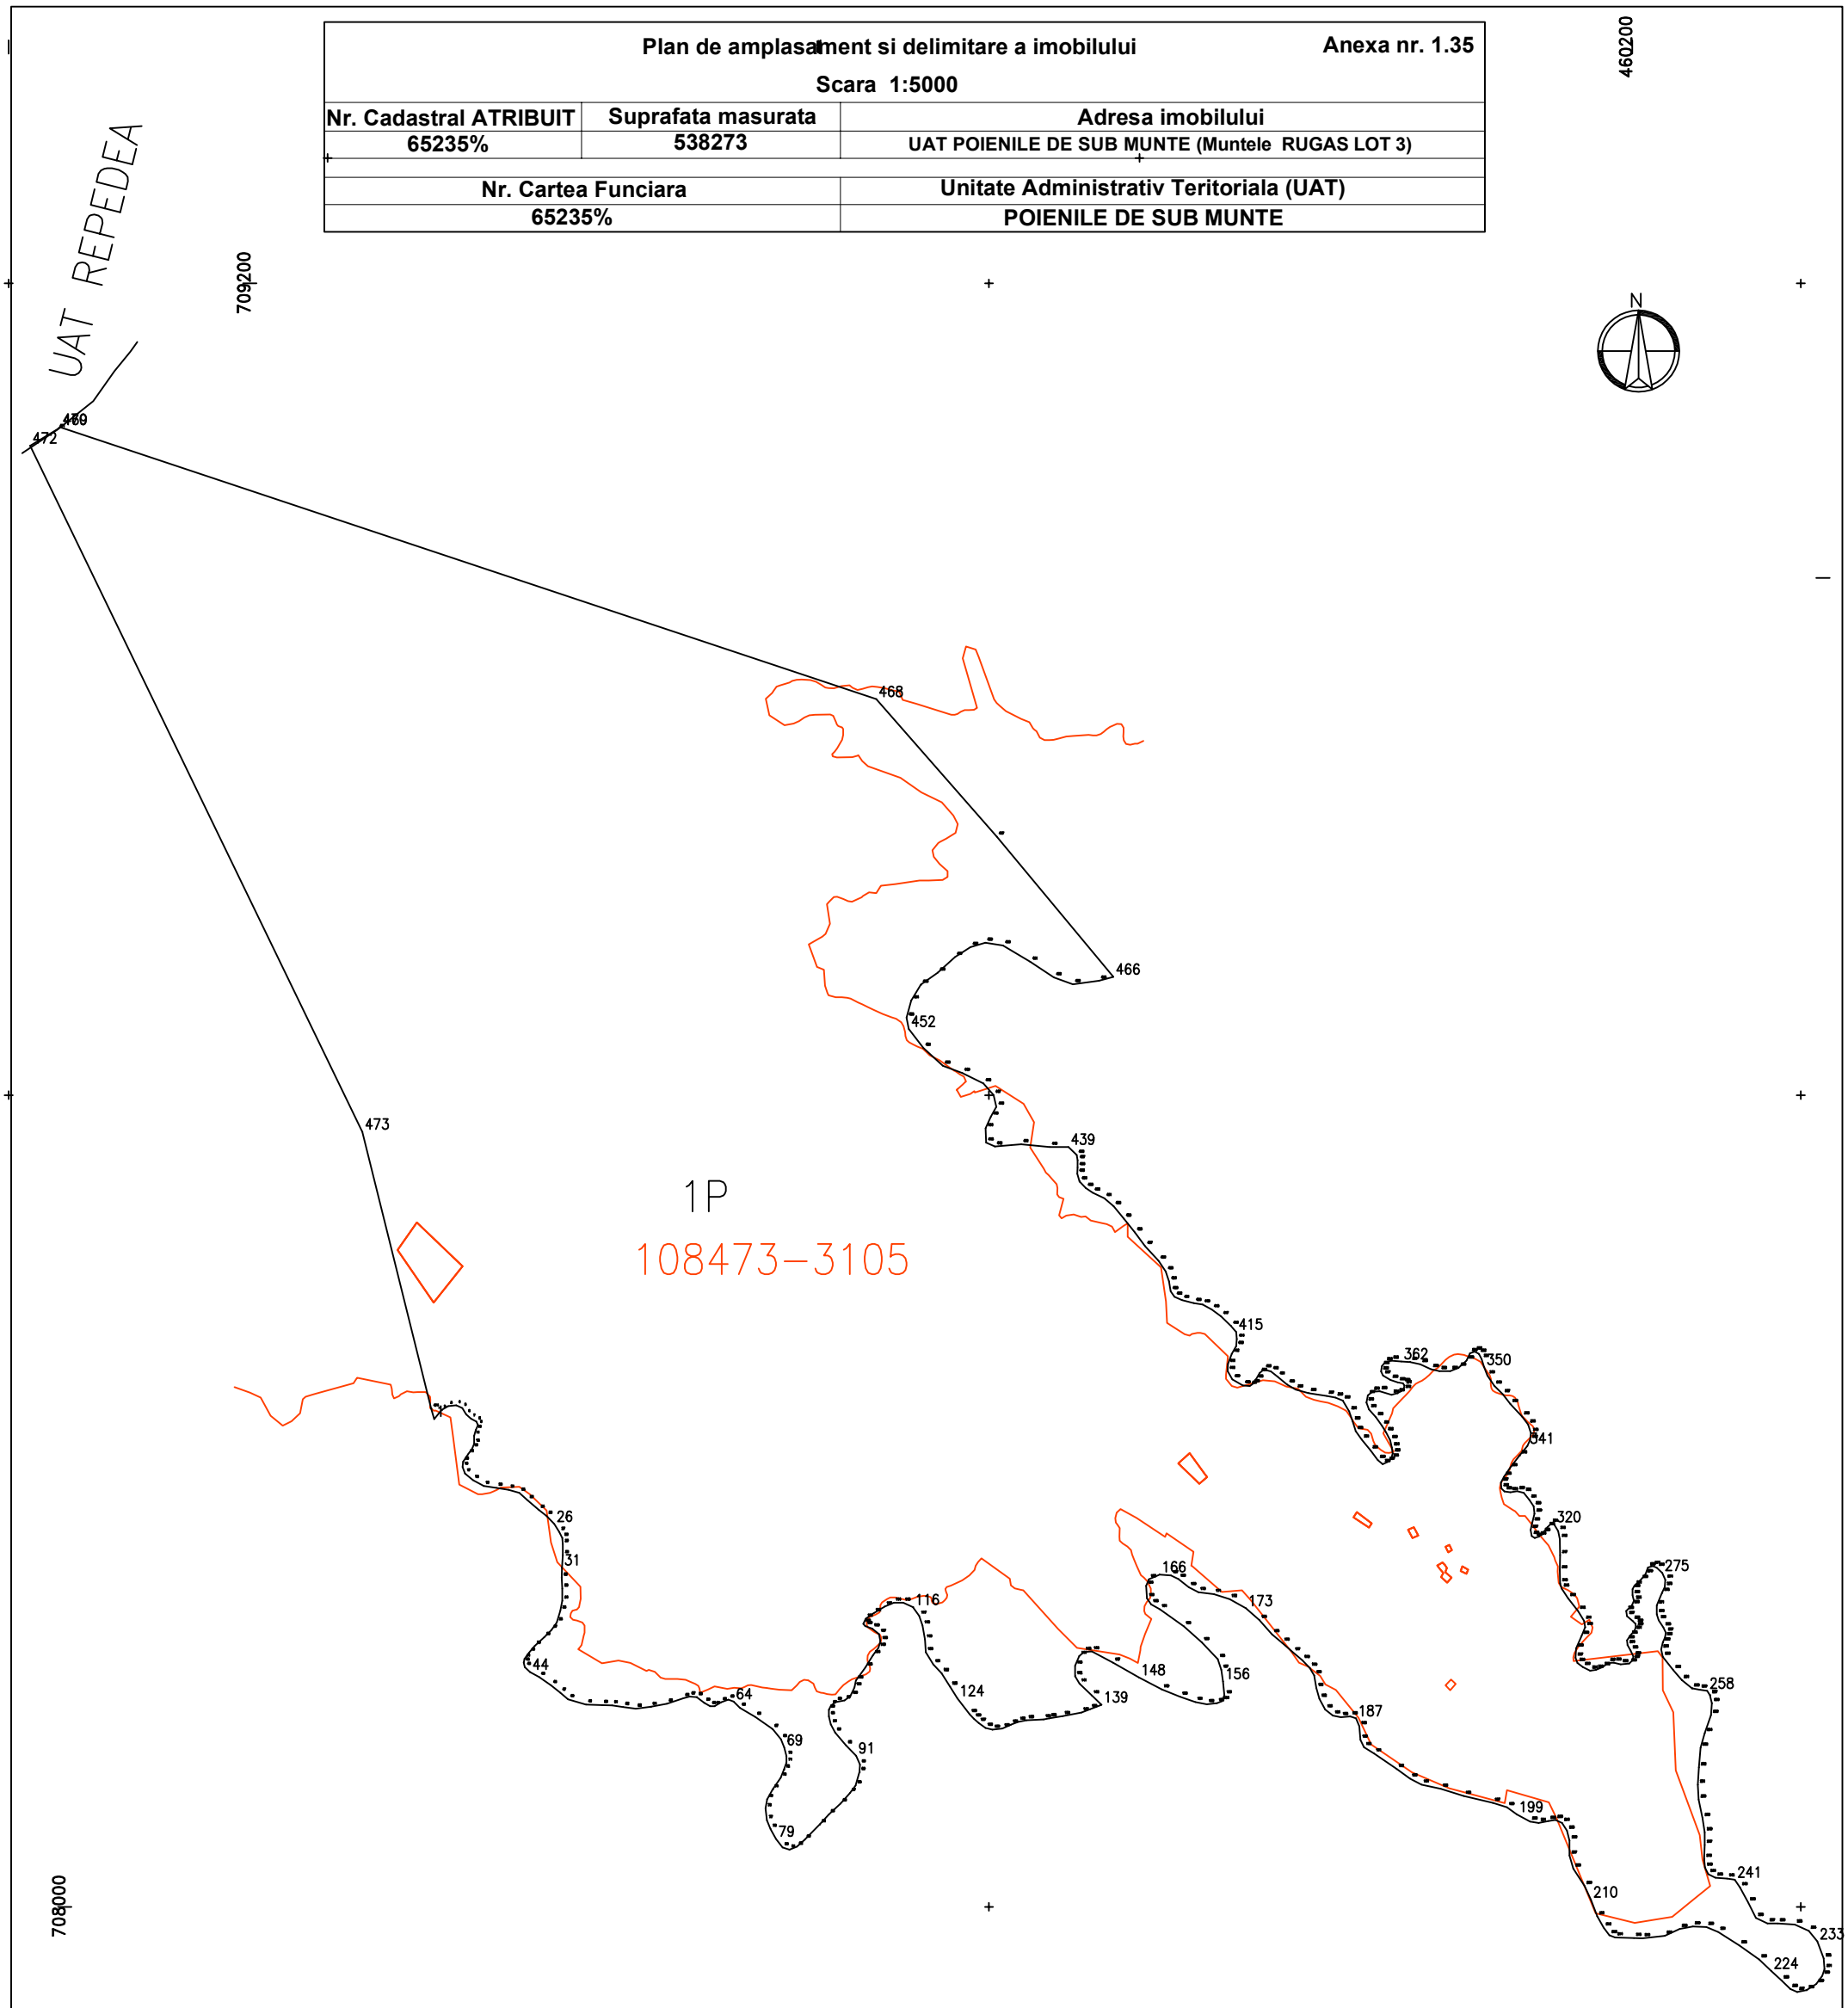

A. Date referitoare la teren

Nr. parcela	Categorie de folosinta	Suprafata (mp)	Bloc Fizic	Suprafata eligibila mp.	INTRAVILAN EXTRAVILAN	U.A.T.
1	P	538273	108473-3105	482300	EXTRAVILAN	POIENILE DE SUB MUNTE
	Total	538273	Total	482300		

Executant : ing. MOLDOVAN IOAN
Semnatura si stampila

Data: _____