


ANEXA II LA R.L.U. - TIPOLOGII DE OCUPARE A LOTURILOR

TIPURI DE AȘEZARE A GOSPODĂRIEI TRADIȚIONALE PE LOT:

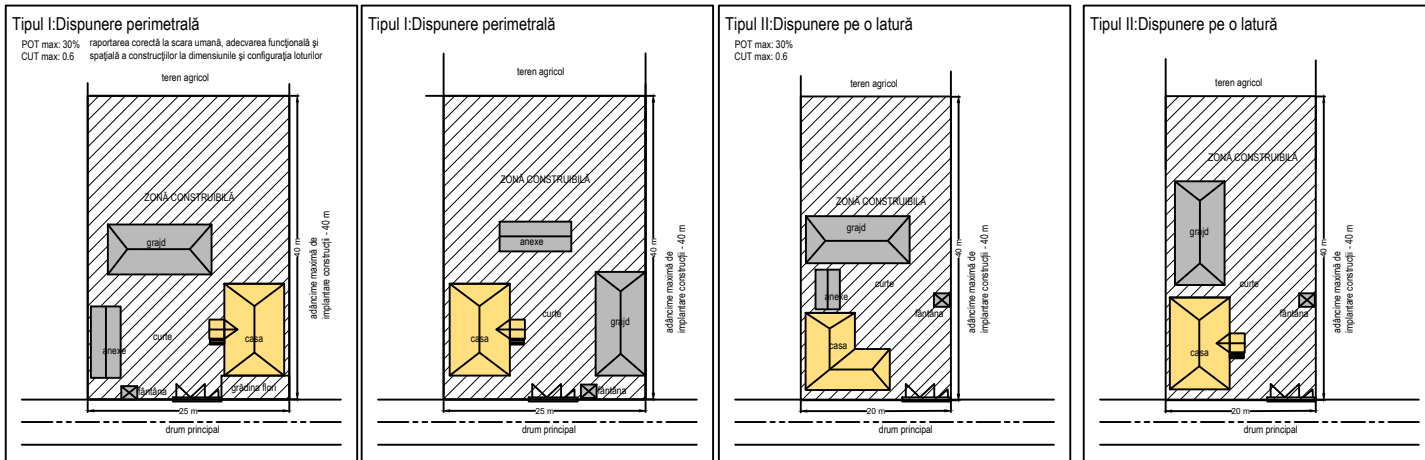

MODALITĂȚI DE IMPLANTARE NOI CONSTRUCȚII:

